




Legenda brutovloeroppervlakte-lijn verhuurbare vloeroppervlakte gemeenschappelijk op bouwlaagniveau gemeenschappelijk op gebouwniveau glaslijncorrectie vide-lijn voorziening voor verticaal verkeer gebouwgebonden installatieruimte beperkte staohogte (< 1.50 m) oppervlakte parkeerruimte	Visualisatie NEN 2580 meting Franciscusweg 249 te Hilversum
	Onderwerp Begane grond
	Meetcertificaat MA14405 - Type A
	Schaal NVT
	Tekenaar ESE
Datum 20 maart 2014	Postbus 1167, 1000 BD Amsterdam

MeetAtelier
meet & inventariseert


Brandscheiding 3m
opp. tot brandscheiding #1/4m2

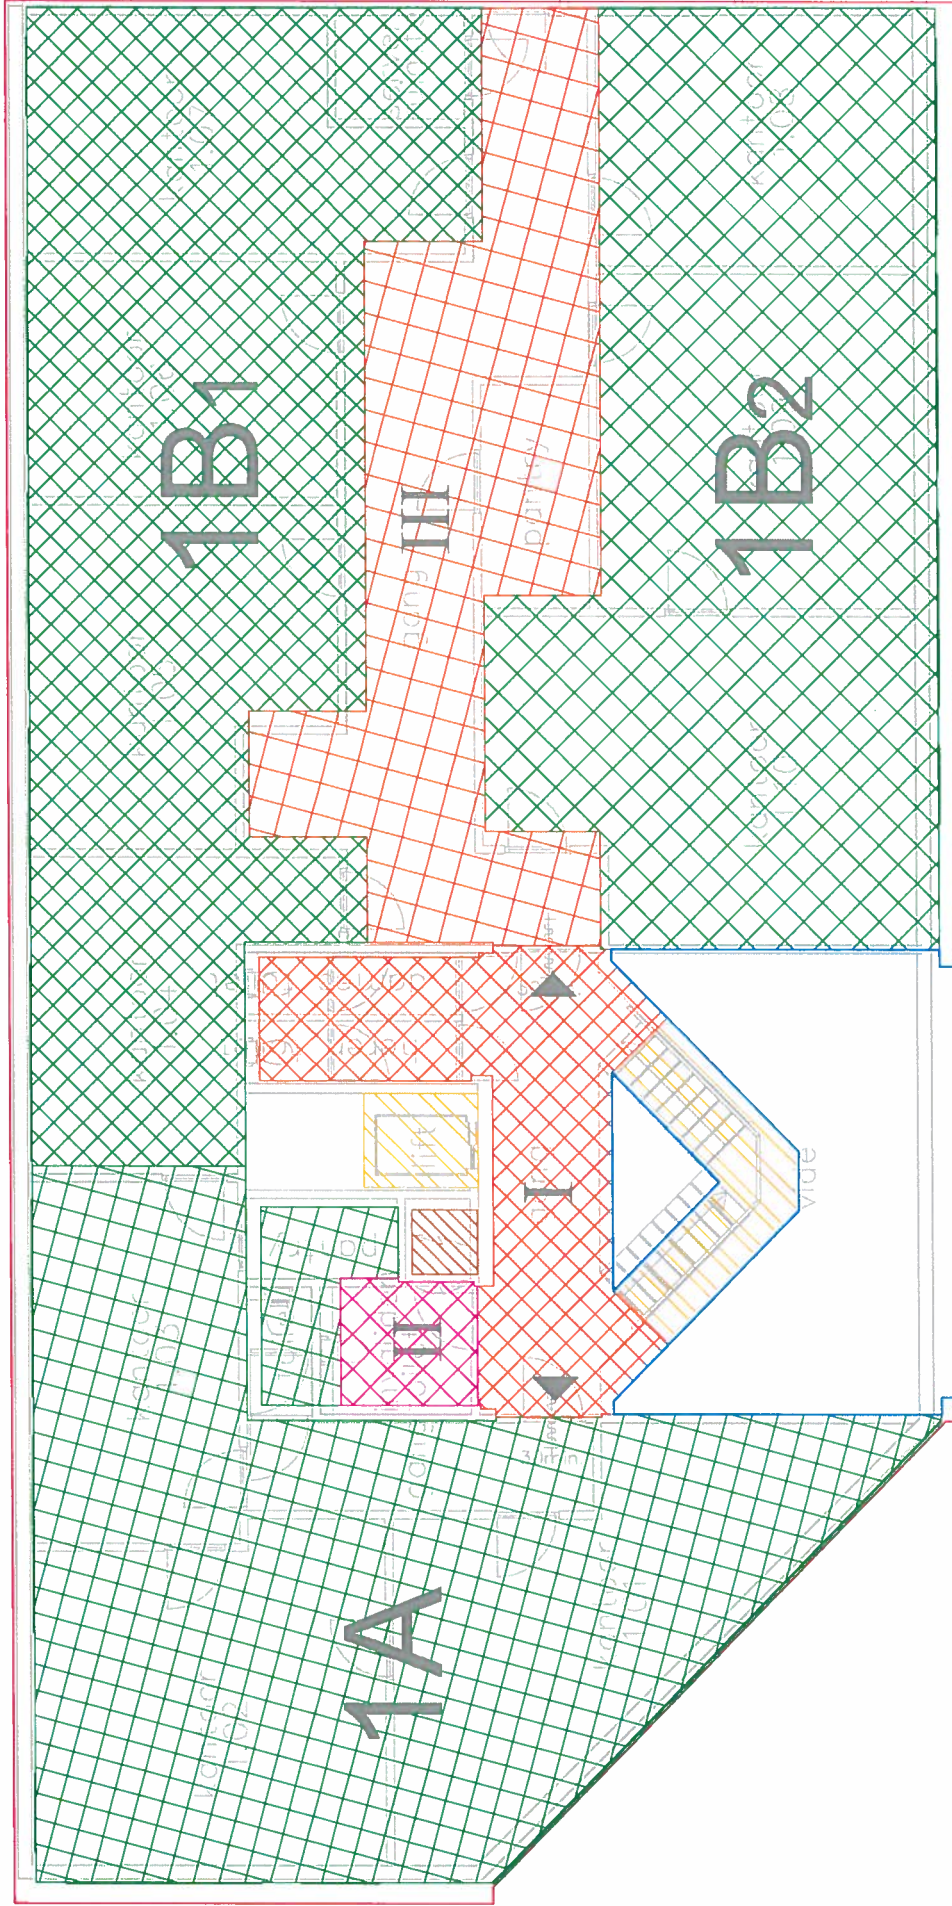

Legenda		brutovloeroppervlakte-lijn
		verhuurbare vloeroppervlakte
		gemeenschappelijk op bouwlaagniveau
		gemeenschappelijk op gebouwniveau
		glaslijncorrectie
		vide-lijn
		voorziening voor verticaal verkeer
		gebouwebonden installatieruimte
		beperkte stahoogte (< 1.50 m)
		oppervlakte parkeerruimte

Visualisatie NEN 2580 meting Franciscusweg 249 te Hilversum	Visualisatie NEN 2580 meting Franciscusweg 249 te Hilversum
Onderwerp 1e verdieping	Onderwerp 1e verdieping
Meetcertificaat MA14405 - Type A	Meetcertificaat MA14405 - Type A
Schaal NVT	Schaal NVT
Tekenaar ESE	Tekenaar ESE
Datum 20 maart 2014	Datum 20 maart 2014
	Postbus 1167, 1000 BD Amsterdam

MeetAtelier
meet & inventariseert

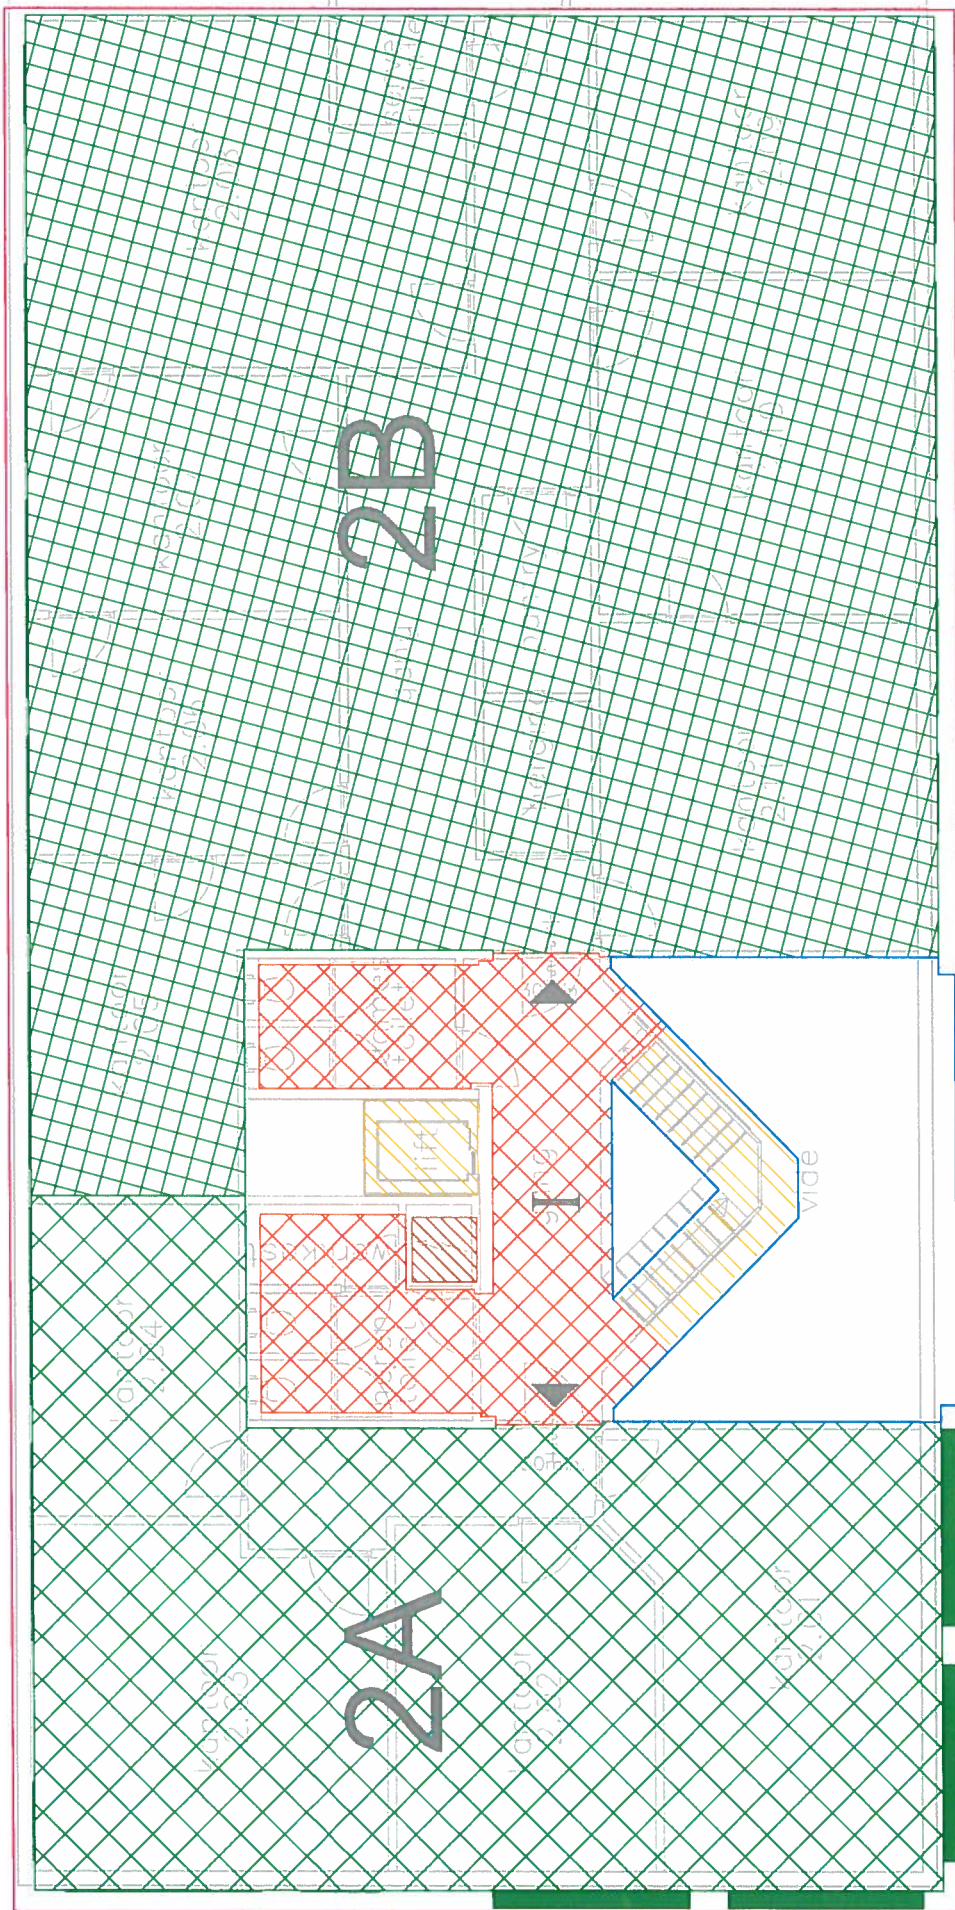

Legenda		brutovloeroppervlakte-lijn
		verhuurbare vloeroppervlakte
		gemeenschappelijk op bouwlaagniveau
		gemeenschappelijk op gebouwniveau
		glaslijncorrectie
		vide-lijn
		voorziening voor verticaal verkeer
		gebouwgebonden installatieruimte
		beperkte stahoogte (< 1.50 m)
		oppervlakte parkeerruimte

Visualisatie NEN 2580 meting
Franciscusweg 249 te Hilversum

Onderwerp
2e verdieping

Meetcertificaat
MA14405 - Type A


Schaal
NVT

Tekenaar
ESE

Datum
20 maart 2014



Postbus 1167, 1000 BD Amsterdam

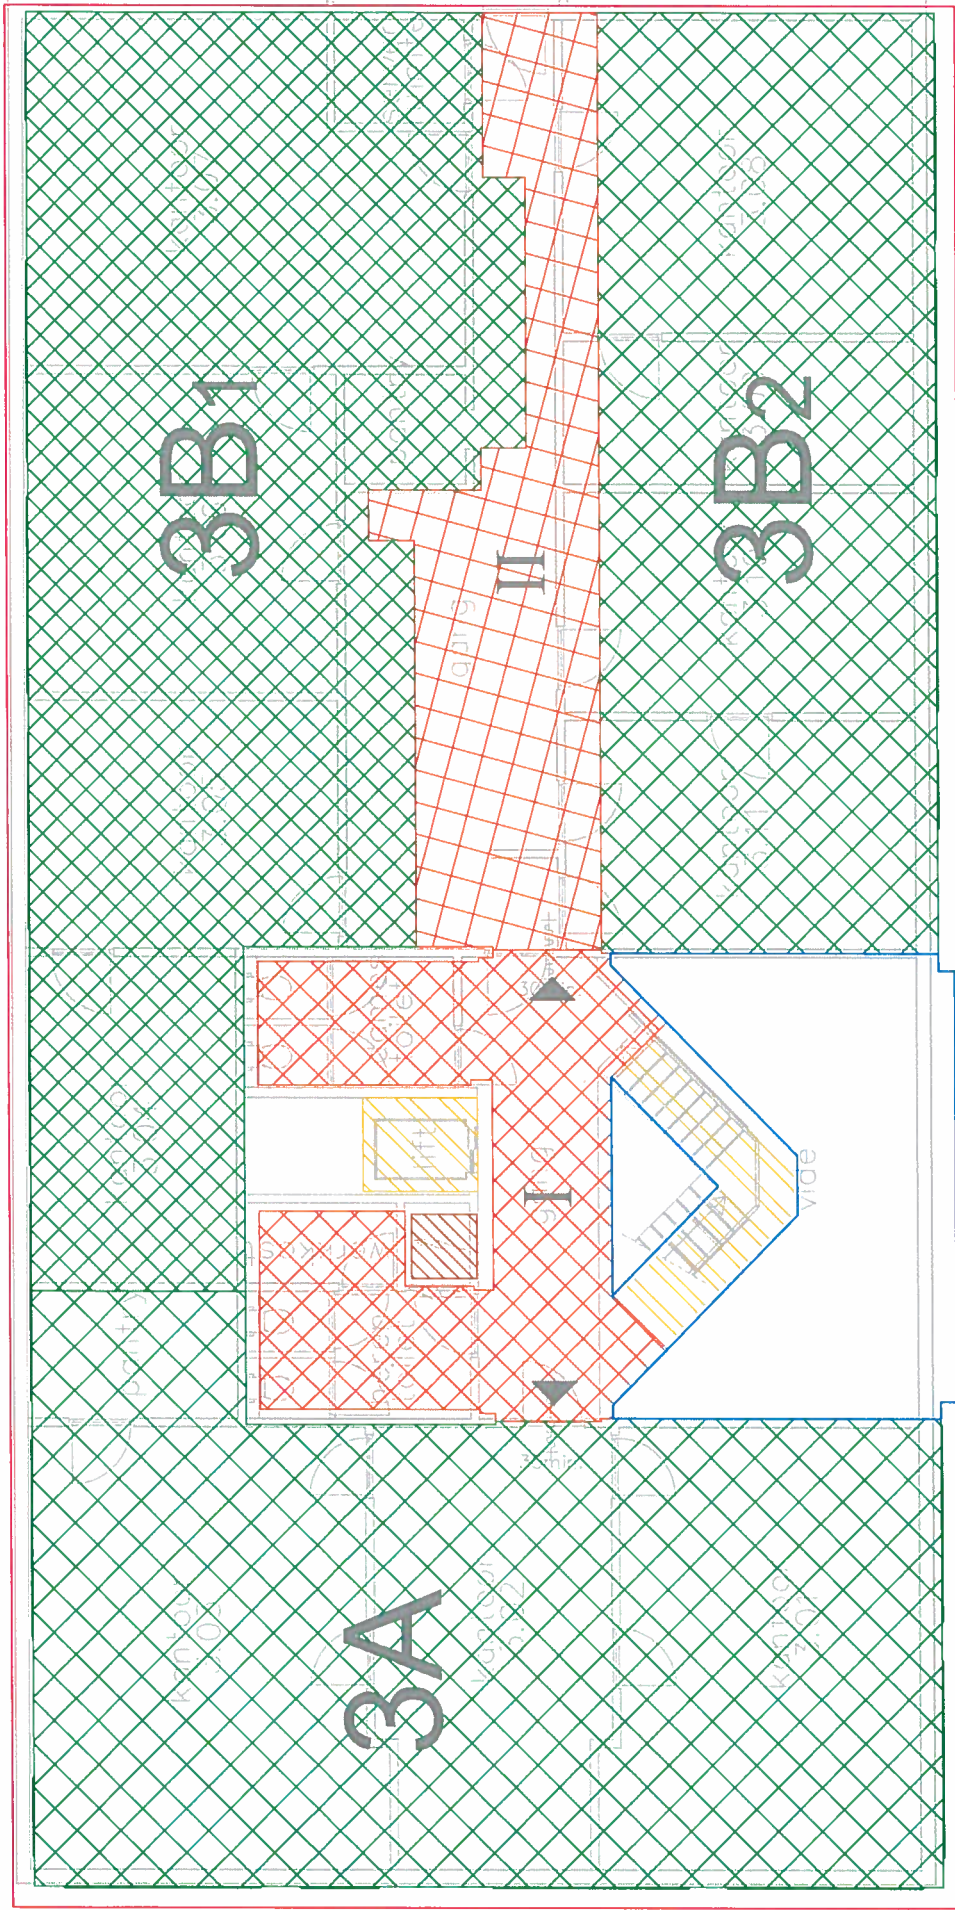

Legenda brutovoeroppervlakte-lijn verhuurbare vloeroppervlakte gemeenschappelijk op bouwlaagniveau gemeenschappelijk op gebouwniveau glaslijncorrectie vide-lijn voorziening voor verticaal verkeer gebouwgebonden installatieruimte beperkte stahoogte (< 1.50 m) oppervlakte parkeerruimte	Visualisatie NEN 2580 meting Franciscusweg 249 te Hilversum
	Onderwerp 3e verdieping Meetcertificaat MA14405 - Type A Schaal NVT Tekenaar ESE
MeetAtelier meet & inventariseert	
Postbus 1167, 1000 BD Amsterdam	