


RENVOOI					
symbool	omschrijving				
	bestaande gevelsteen		zelfsluitende deur	toegangen tot een verblijfsgebied hebben een minimale vrije doorgang van 850x2300mm	
	voorzetwanden		zelfsluitende deur 30 min brandwerend	hekwerken tpv trap/vloerafscheidingen dienen te voldoen aan: afd. 2.3 Afscheiding van vloer, trap of hellingbaan.	
	niet dragende woningscheidende wand		30 min brandscheiding	materialen in sanitaire ruimten dienen te voldoen aan art. 3.23 bouwbesluit	
	kz-steen		vluchtrouteaanduiding	- toiletten minimaal tot 1,2m betegelen	
	niet dragende scheidingswand		brandslanghaspel	- badkamers minimaal tot 2,1m betegelen	
	isolatiemateriaal		noodverlichting	t.p.v. entree van de woning een maximaal hoogteverschil t.o.v. het omliggende terrein van 20 mm.	
	bestaande kolom		optische rookmelder	de toegepaste dakbedekking is niet brandgevaarlijk	
	schacht			inbraakwerendheid van deuren, ramen en kozijnen dient aan politiekeurmerk te voldoen	
	afzuigpunt ventilatiesysteem				
	meterkast				

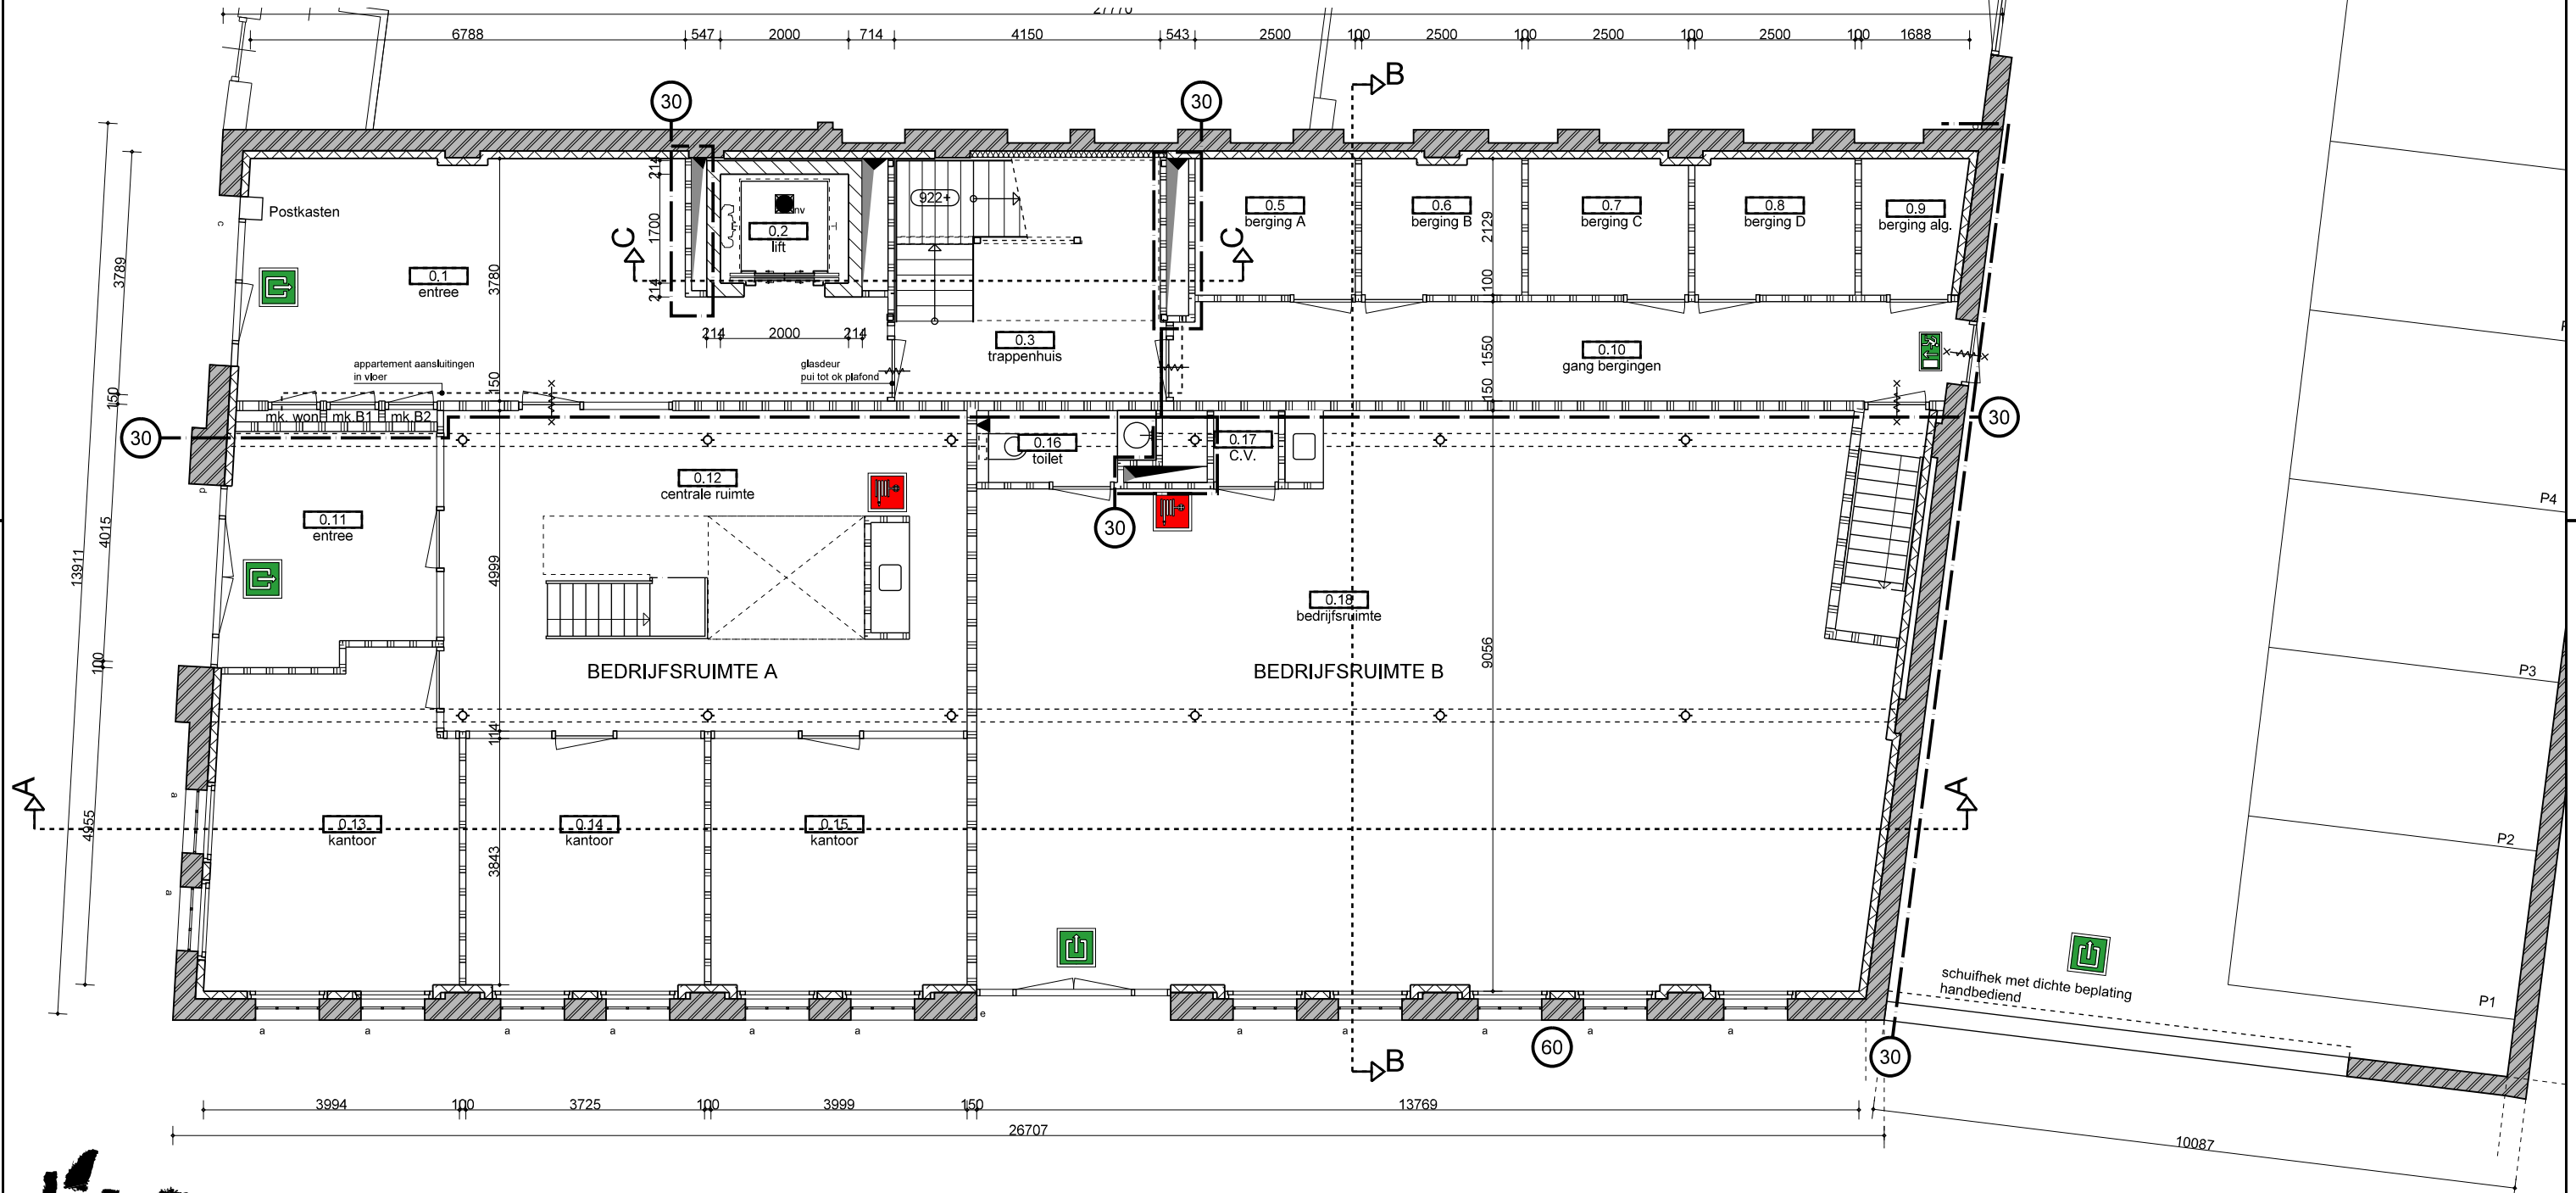

ARCHITECTEN

postbus 6050 | 7401 JB Deventer | 0570 613 291 | info@im-architecten.nl | www.im-architecten.nl

KUIPERSTRAAT ZUTPHEN

OPDRACHTGEVER: 1618 VASTGOED

BEGANE GROND NIEUW

SCHAAL 1:100
 FORMAAT A3 297/420
 FASE BA
 TEK E. BOOTSMA
 CAD ARKEY 6.2
 DATUM 4-10-2012

631

BA100