



# NIEUWBOUW BEDRIJFSVERZAMELPAND TE BLARICUM

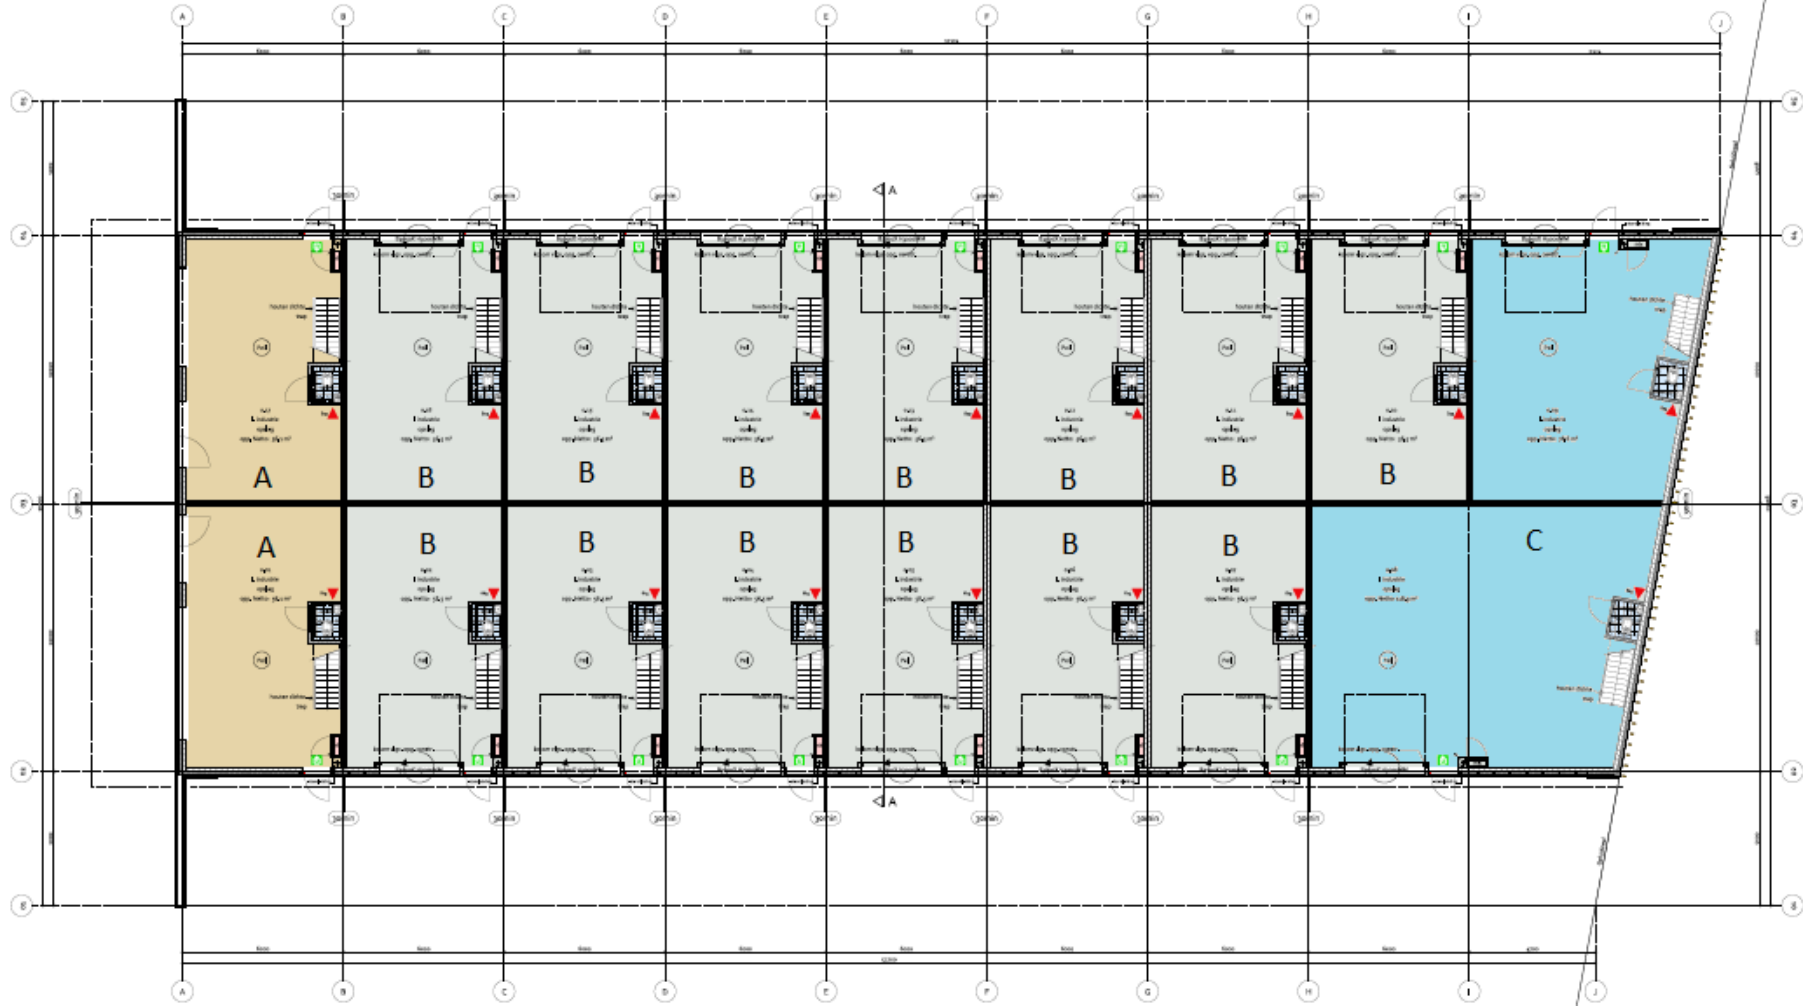

• BEGANEGROND •

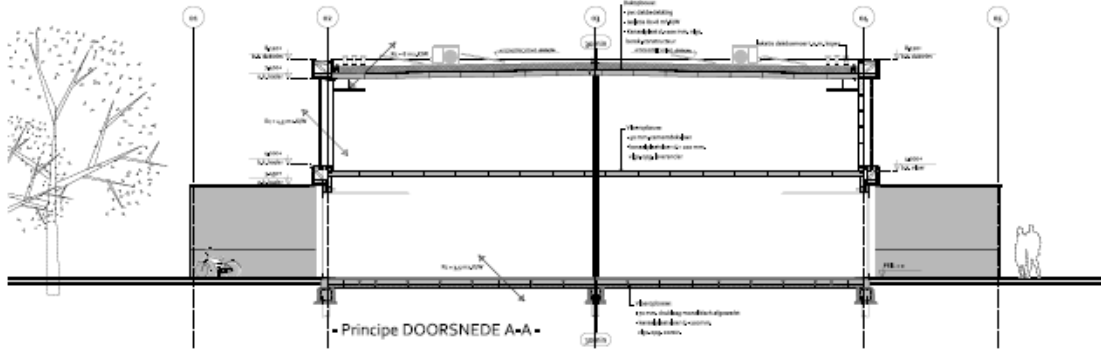

DEFINITIEFONTWERP


Fase 1

**TEAM 2** Studio voor de bouwkunst  
 Ondernemings • Management

Betreeft:	Schaal:	Formaat:
Onderdeel:	Datum:	
Ontwerper:	Waarneem:	
Gecontroleerd:	Datum:	Waarneem:
Tekenaar:	Email:	Waarneem:
Status:	Phase:	Waarneem:
169-19	DO-02	

